



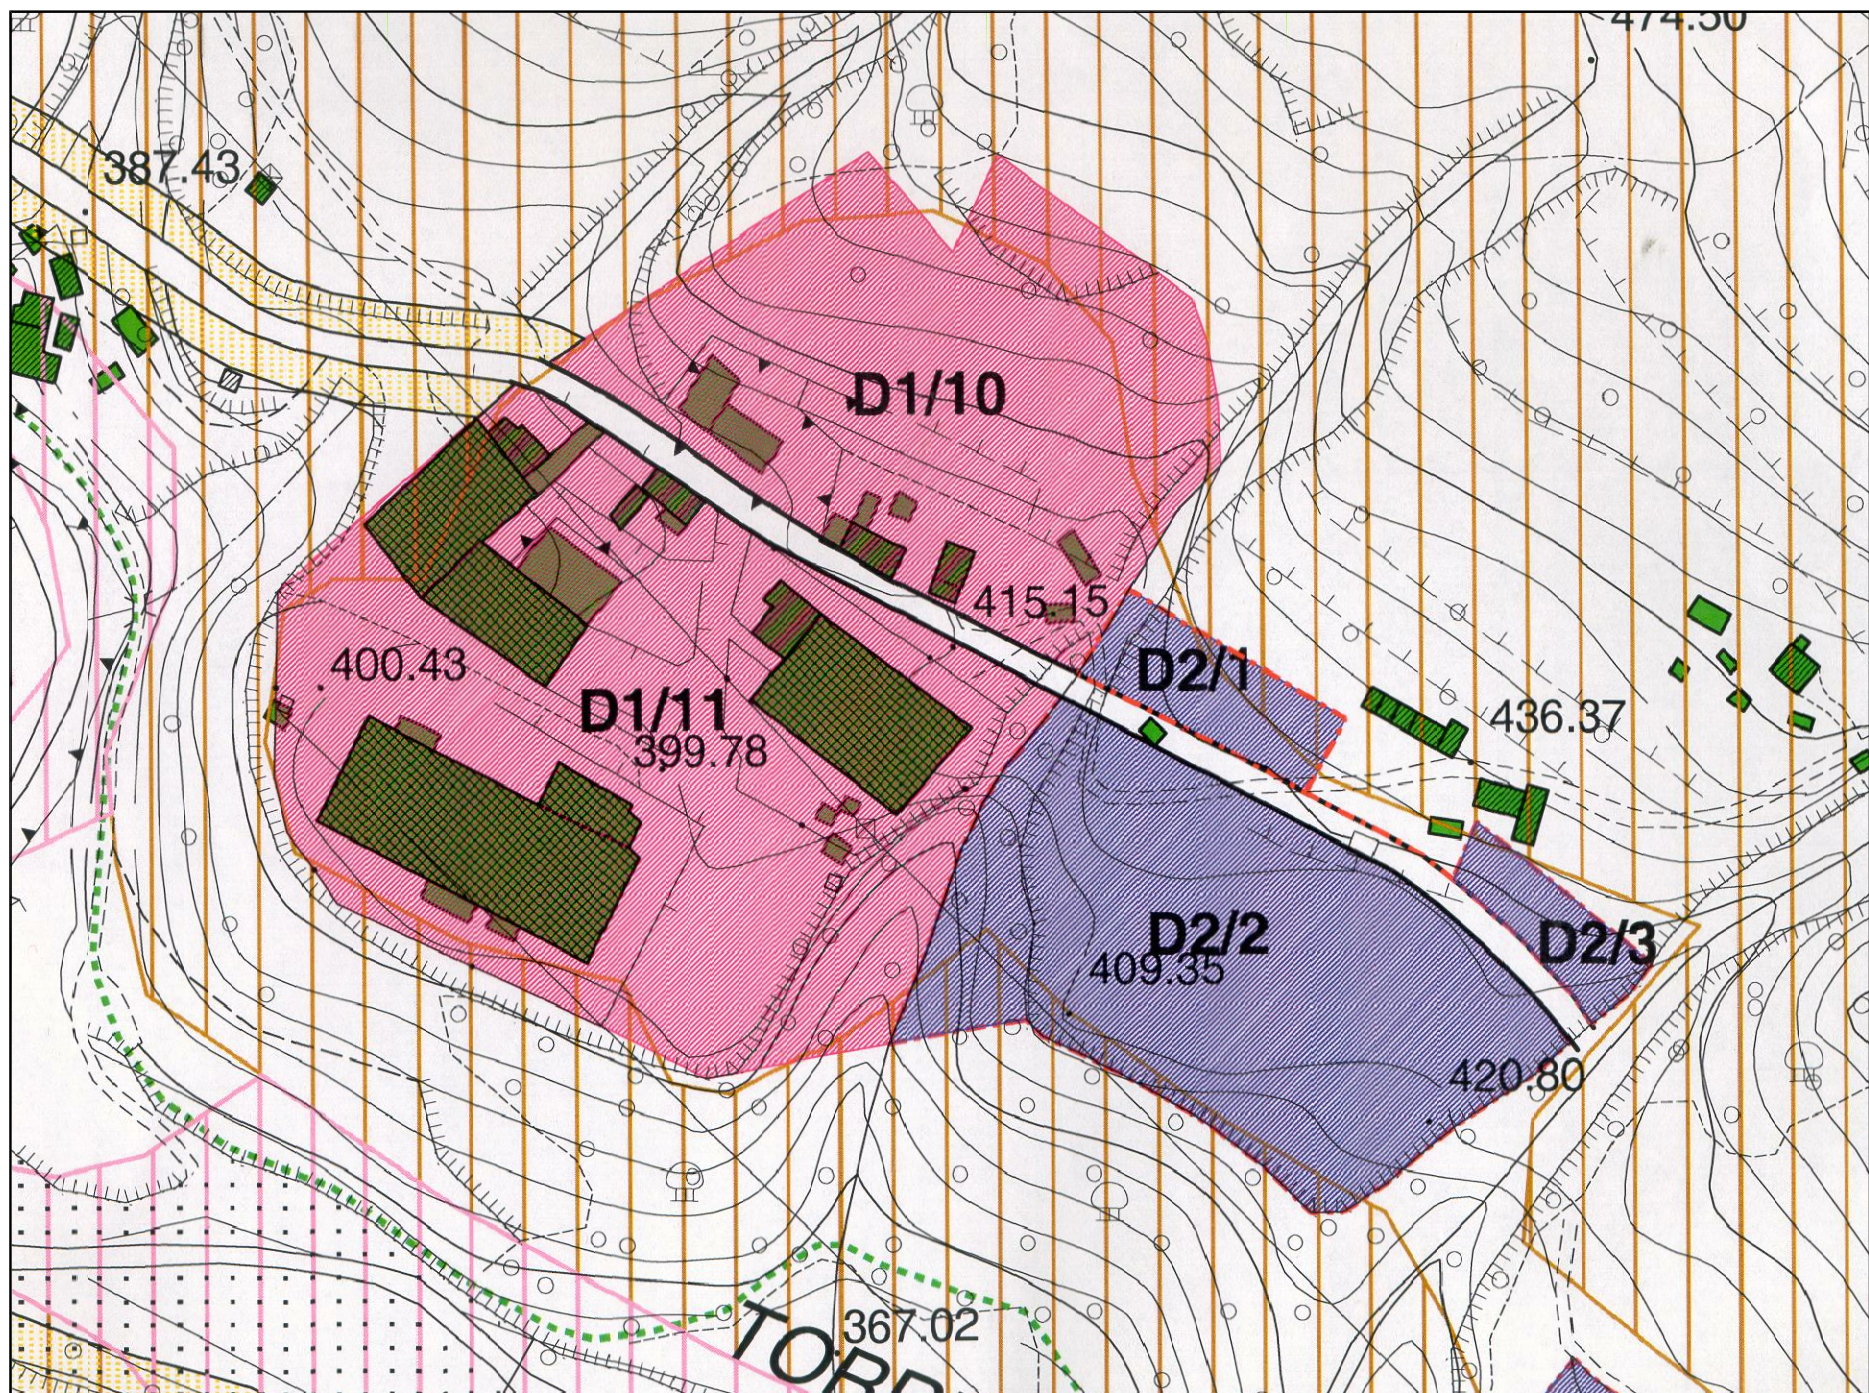

Estratto P.R.G. vigente - z.t.o D2/1-D2/2-D2/3 - scala 1:2.000

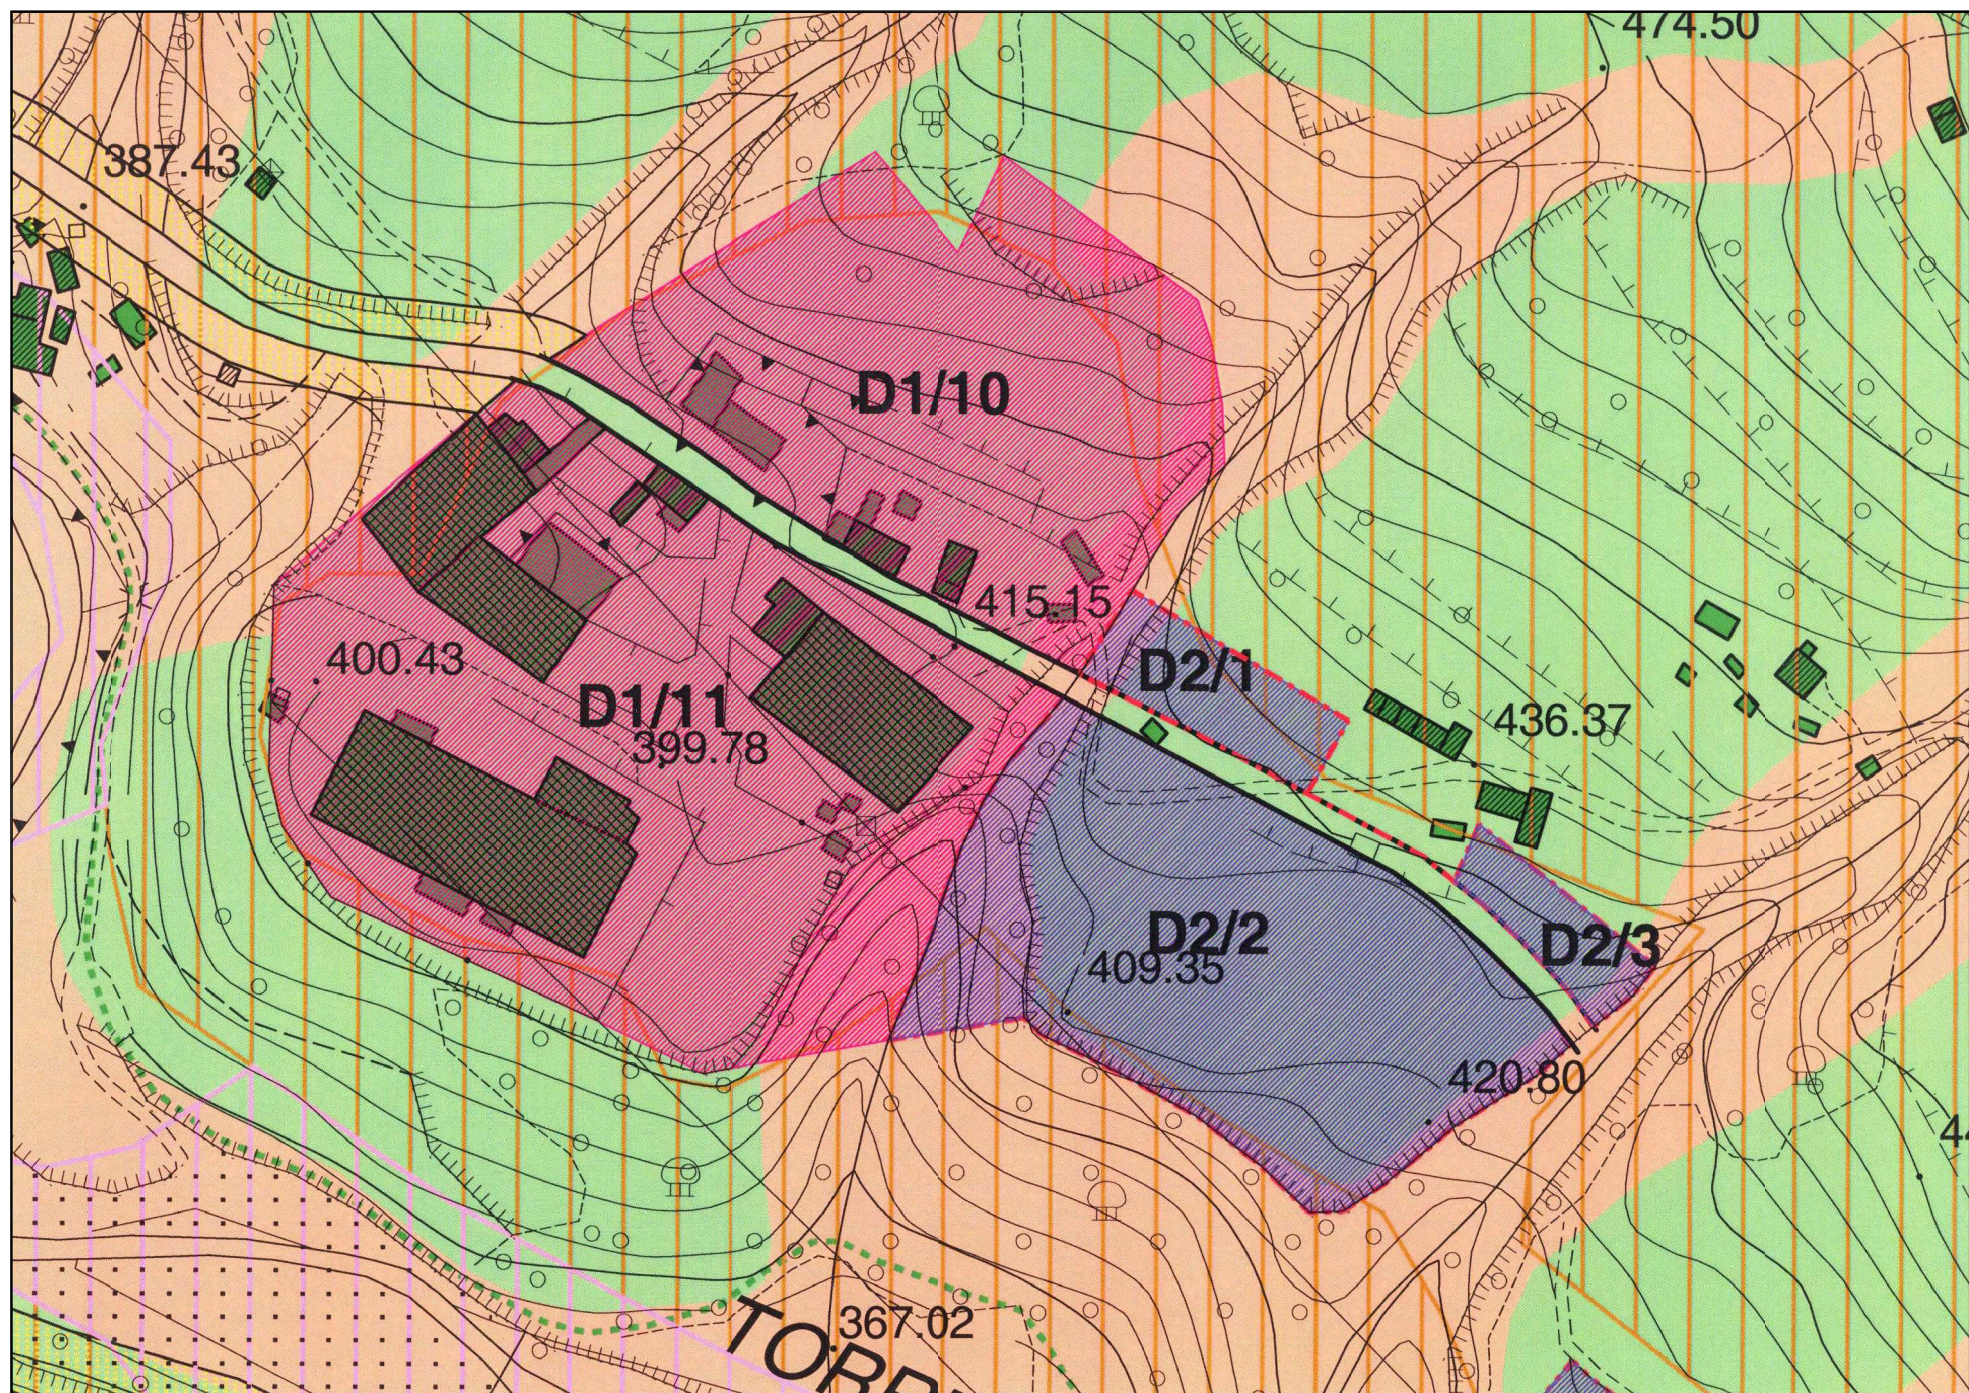


P.R.G. vigente - Carta delle penalità ai fini edificatori - scala 1:2.000


- terreno mediocre - interventi edili e opere collegate sono da effettuare sulla base di indagini geologico-tecniche sull'area interessata dell'intervento
- terreno pessimo - non sono consentite nuove edificazioni - opere di ordinaria e straordinaria manutenzione per gli edifici esistenti

PROVINCIA DI VICENZA
Dipartimento Territorio e Ambiente
Contrà Gazzolle 1 - Tel. 0444.908.111

P.T.C.P.

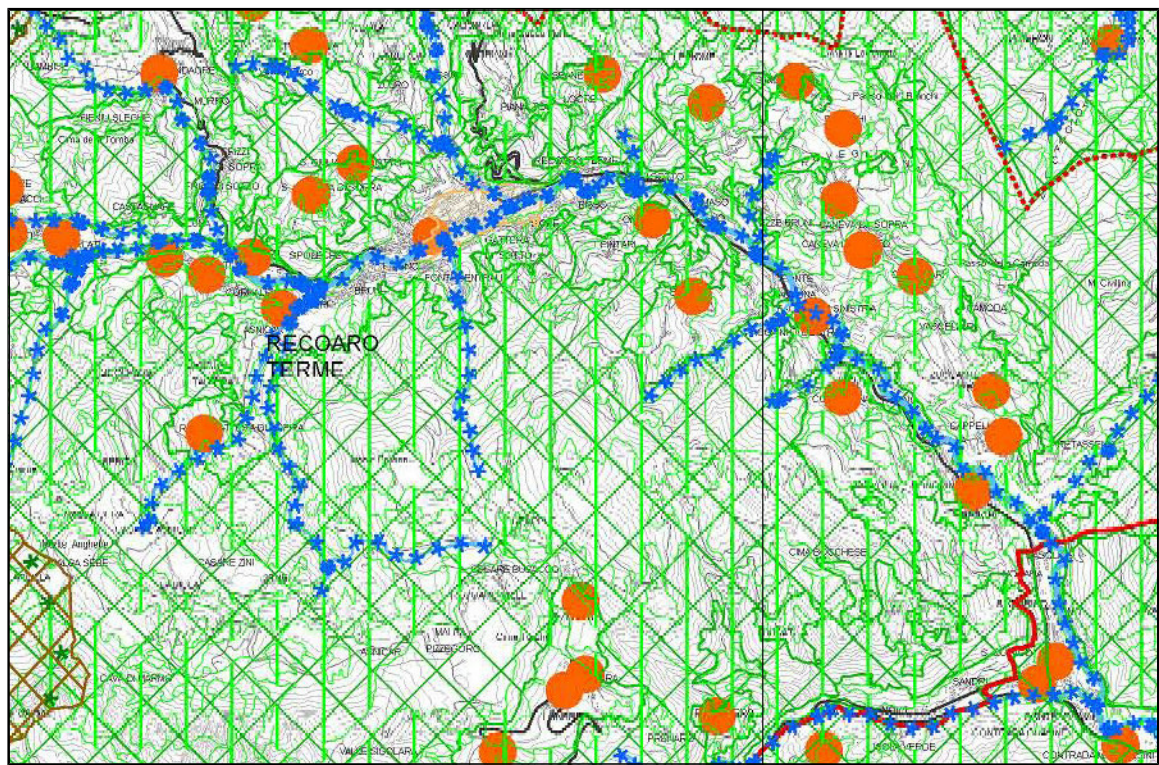

Estratto P.T.C.P. (adottato dall'Amm. Prov. di Vicenza in data 19.12.2006)
TAV. 1.1.A - Carta dei Vincoli e della Pianificazione Territoriale - Zona Nord
scala 1:50.000

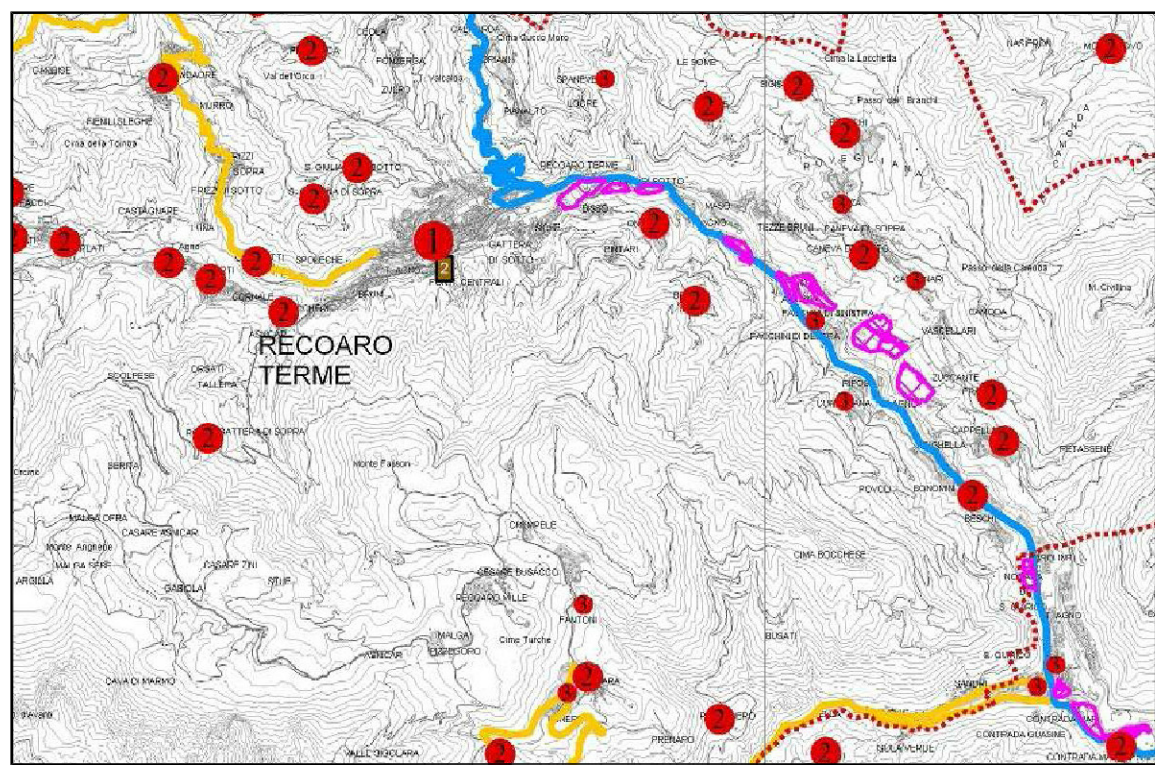

Estratto P.T.C.P. (adottato dall'Amm. Prov. di Vicenza in data 19.12.2006)
TAV. 4.1.A - Sistema insediativo-infrastrutturale - Zona Nord - scala 1:50.000

Comune di Recoaro Terme
Provincia di Vicenza

Piano Urbanistico Attuativo
Piano per Insediamenti Produttivi
Z.T.O. D2/1 - D2/2 - D2/3

art. 27 L. 22.10.1971 n° 865
art. 19 L.R. n° 11 del 23.04.2004

Estratti pianificazione urbanistica superiore
tavola 2

scala 1:2.000 - 1:50.000

Pratica 108-06

Vicenza, 31.10.2007

Progetto
Bonollo s.r.l.
studio d'ingegneria
e architettura
Dott. Arch. Monica Bonollo
Direttore tecnico
Dott. Arch. Marco Bonollo

file: 108-06SPtav02_Rev.02
elaborato da: Arch. M. Bonollo - esaminato da: Arch. M. Bonollo
Revisione: 02

Bonollo s.r.l.
studio d'ingegneria
e architettura
Contrà Porta S. Croce 12
36100 Vicenza - Italia
e-mail: studio@bonolloingegneria.it

Legenda

	Confine PTCP		Piani di Area e di settore Vigenti e Adottati
	Confini Comunali		Centri Storici
	Vincolo paesaggistico		Aree Agro-Centuarie
	Vincolo Paesaggistico corsi d'acqua		Idrografia primaria
	Vincolo Paesaggistico Zone Boscate		Idrografia secondaria
	Vincolo Archeologico		Zone Militari
	Vincolo Monumentale		Viabilità a Livello Provinciale
	Vincolo Idrogeologico-Forestale		Rete ferroviaria
	Vincolo sismico		Aeroporti
	Zone Protezione Speciale		
	Siti di Importanza Comunitaria		
	Ambiti dei Parchi		

Legenda

	Confine del PTCP		Stazioni ferroviarie esistenti
	Confini Comunali		Linea ferroviaria di progetto
	Caselli autostradali esistenti		Linea SFMR
	Caselli autostradali di progetto		VIABILITA' ESISTENTE
	Centri storici di notevole importanza		Primo livello (Autostrade e complanari)
	Centri storici di grande interesse		Secondo livello
	Centri storici di medio interesse		Terzo livello
	VILLE VENETE		VIABILITA' DI PROGETTO
	Elenco IRVV		Primo livello (Autostrade e complanari)
	Vincolo legge 1089/39		Secondo livello
	Elenco CISA		Terzo livello
	Elenco 1089/39-CISA		Potenziamento viabilità esistente
	Elenco 1089/39-CISA-UNESCO		Attrezzature di rilievo provinciale
	Contesti Figurativi		Ambiti per la pianificazione coordinata fra più comuni
	Aree produttive non ampliabili		Polo Universitario
	Aree produttive ampliabili Vedi in relazione elenco aree produttive		Centro Intermodale
	Orientamenti per impedire la saldatura art.10 comma 6 N.T. PTCP		Aeroporti