

COMUNE DI RECOARO TERME

PROVINCIA DI VICENZA

PIANO PARTICOLAREGGIATO

PER IL CAMBIO DI DESTINAZIONE D'USO ED ADEGUAMENTO URBANISTICO DEL FABBRICATO A DESTINAZIONE COMMERCIALE, SITO IN LOCALITA' MOLINO DI SOTTO, PER CONTO DELLA DITTA SANPELLEGRINO S.p.A.

IL PROGETTISTA,
ncf, PRB DNS 70B07 L551U

IL DIRETTORE DEI LAVORI,
ncf,


IL COSTRUTTORE,
ncf.

IL RICHIEDENTE,

ALLEGATO, **D**
PIANO QUOTATO

STUDIO TECNICO ASSOCIATO
PREBIANCA - BRUNI

DATA: 05/04/2011 SCALA 1/500 DIS: Fbo Lpz

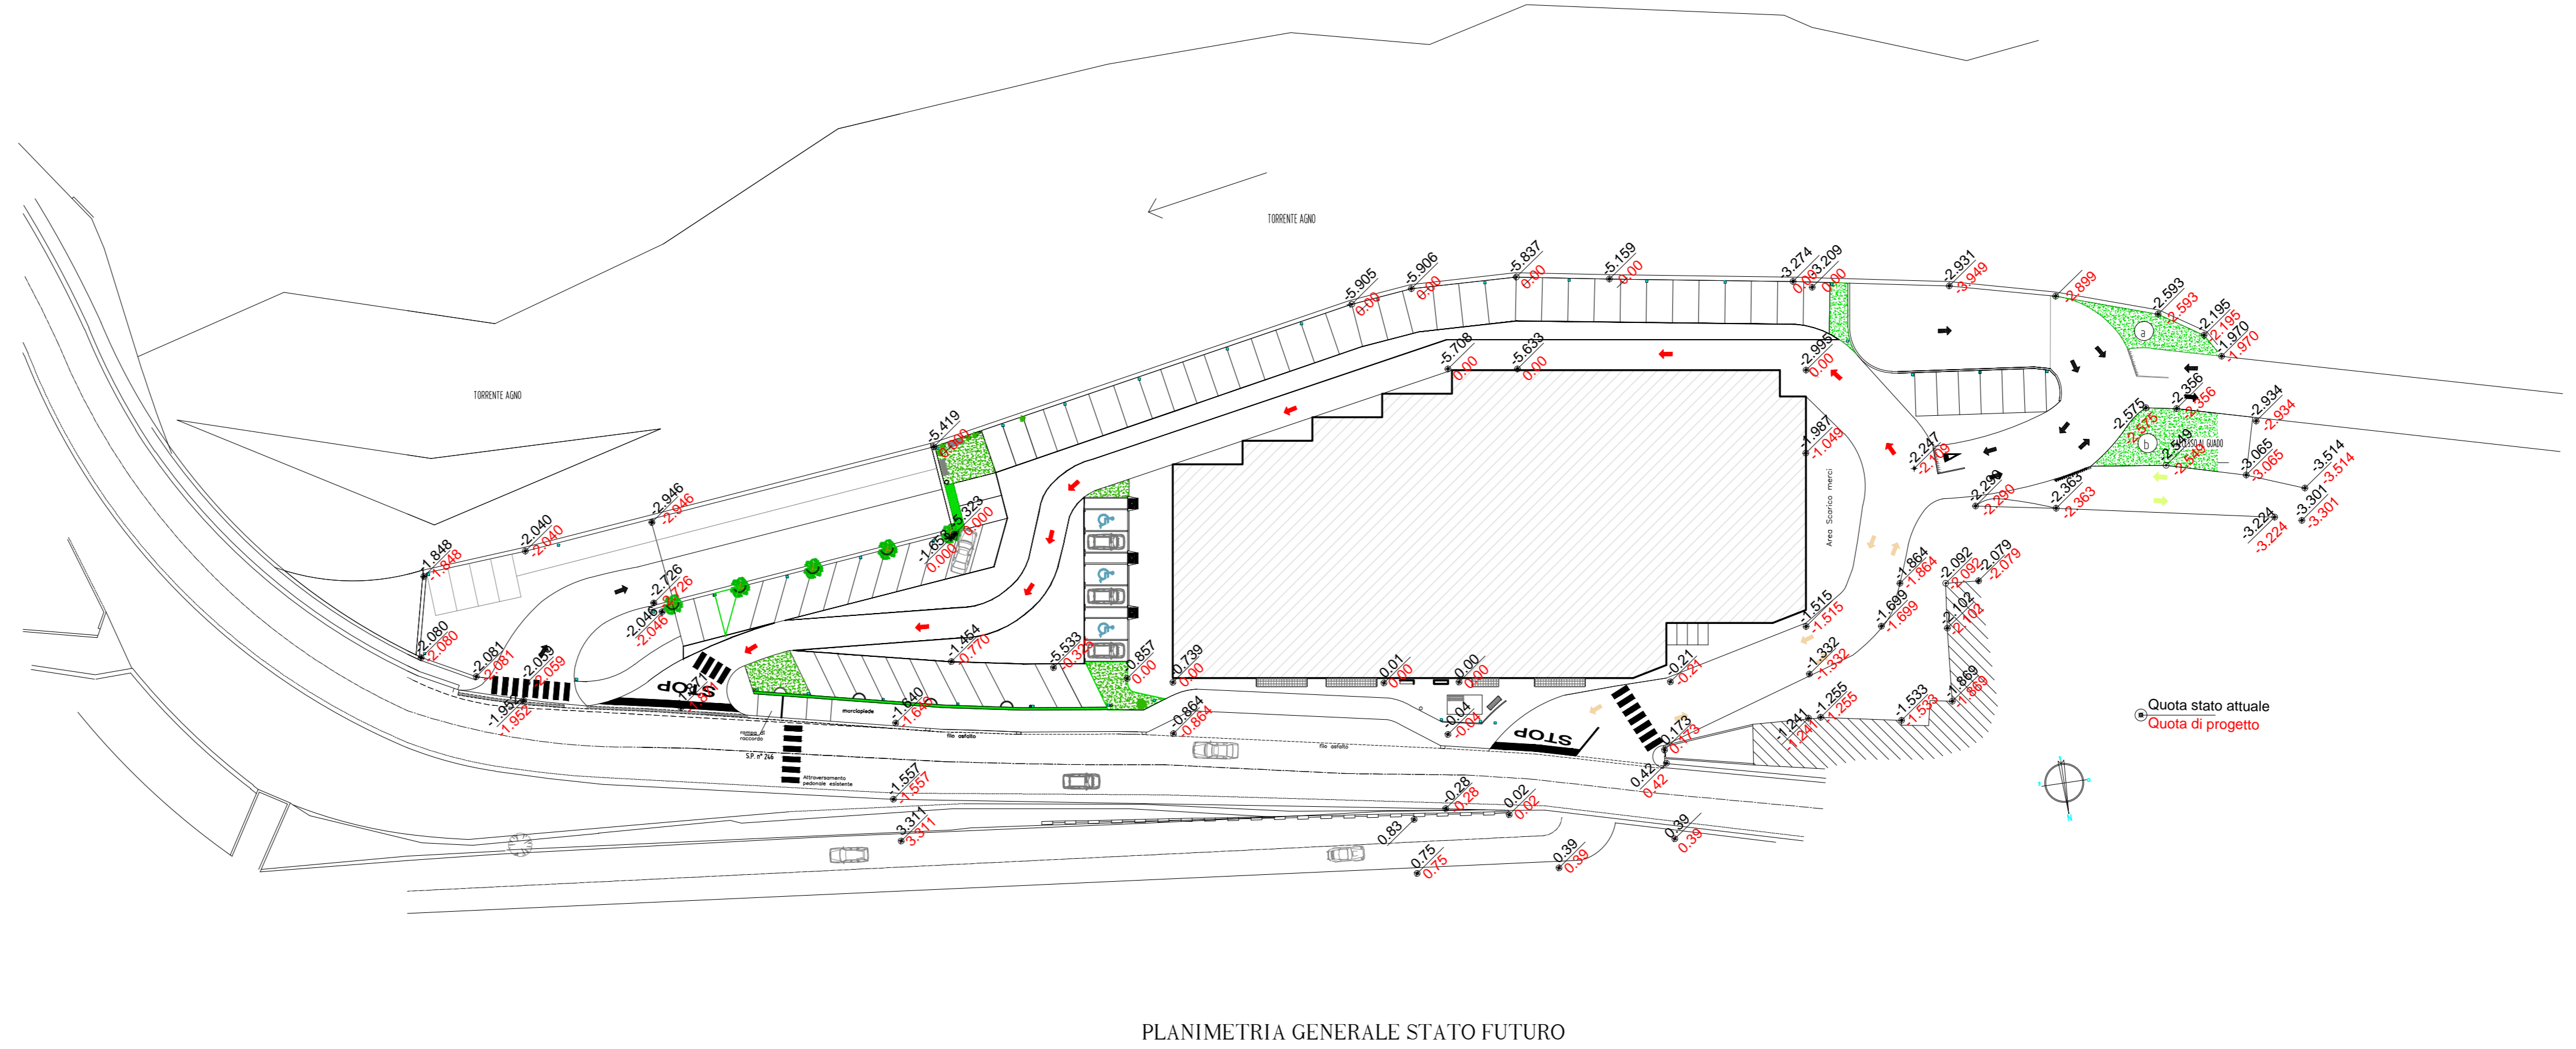

PLANIMETRIA GENERALE STATO FUTURO