

PIANO PARTICOLAREGGIATO

PER IL CAMBIO DI DESTINAZIONE D'USO ED ADEGUAMENTO URBANISTICO DEL FABBRICATO A DESTINAZIONE COMMERCIALE, SITO IN LOCALITA' MOLINO DI SOTTO, PER CONTO DELLA DITTA **SANPELLEGRINO S.p.A.**

IL PROGETTISTA, ncf, PRB DNS 70B07 L551U

IL DIRETTORE DEI LAVORI, ncf,

IL COSTRUTTORE, ncf,

IL RICHIEDENTE,














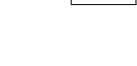


ALLEGATO, **F**
SCHEMA SCARICHI FOGNATURA





STUDIO TECNICO ASSOCIATO **PREBIANCA - BRUNI**


DATA: 25/08/2010 SCALA 1/200 DIS. FBA

36076 RECOARO TERME (VI) - Via Ponte Verde - Tel. Fax. 0445/75122 - Partita IVA n. 01883710244

LEGENDA

-  Panchine
-  cestini
-  Lampioni
-  Piantefoglie
-  porta biciclette
-  Caditoie
-  Pozzetto ispezione generale 50x50x50cm
-  Pozzetto ispezione con sifone firenze
-  Pompa al piano sottostrada
-  Valvola di non ritorno
-  Pozzetto per raccolta acque piovane
-  Pozzetto disoleatore
-  Percorso acque bianche (pluviali)
-  Percorso acque nere piano seminterrato
-  Percorso acque nere piano terra
-  Percorso fognatura consortile

-  Viabilità media struttura commerciale
-  Viabilità magazzini ed area industriale
-  Viabilità mista con residenziale
-  Viabilità residenziale esistente

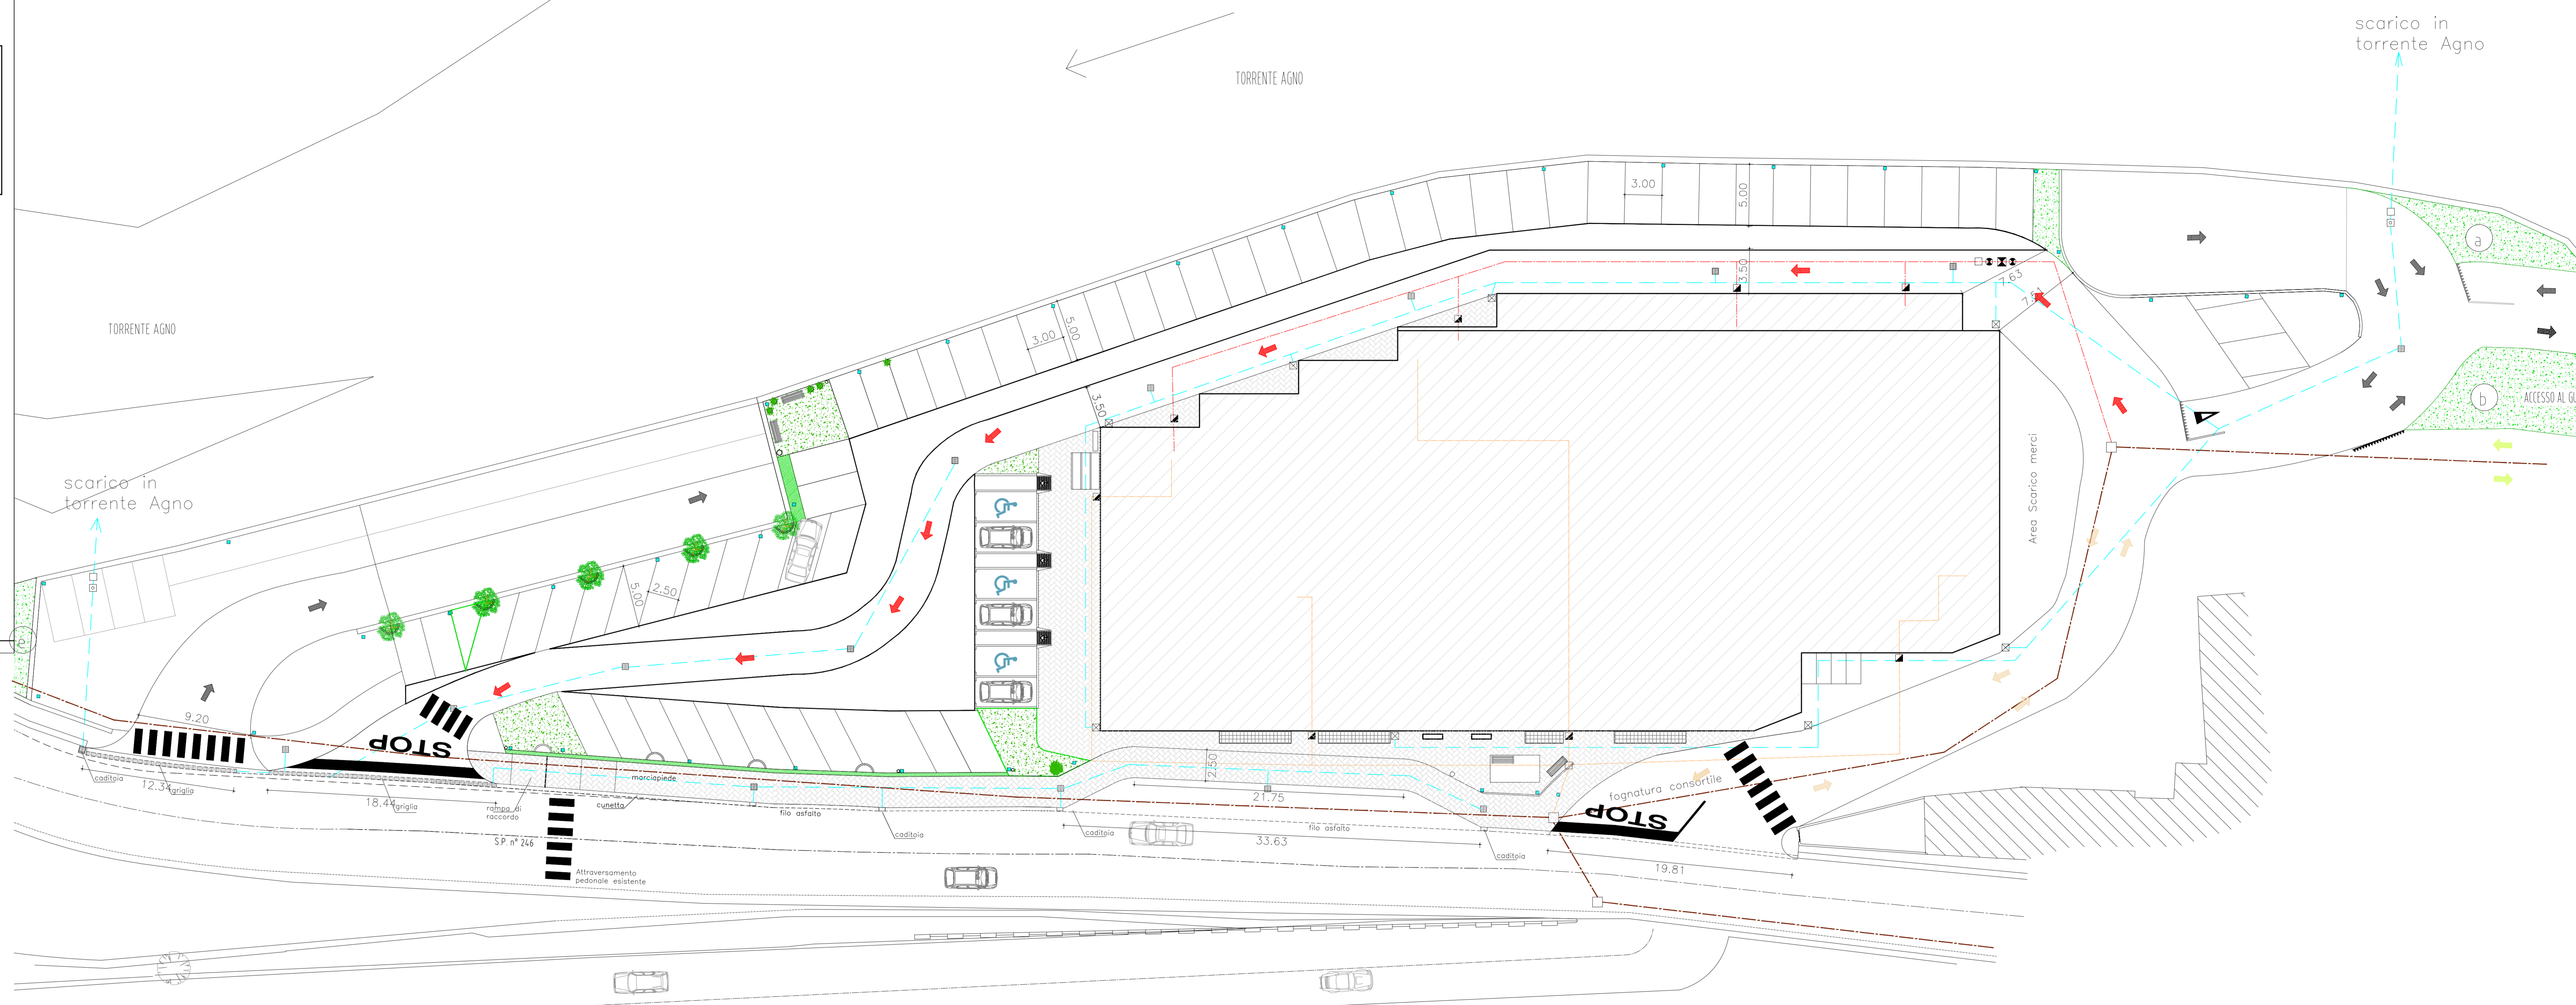

PLANIMETRIA GENERALE con SCHEMA FOGNATURA